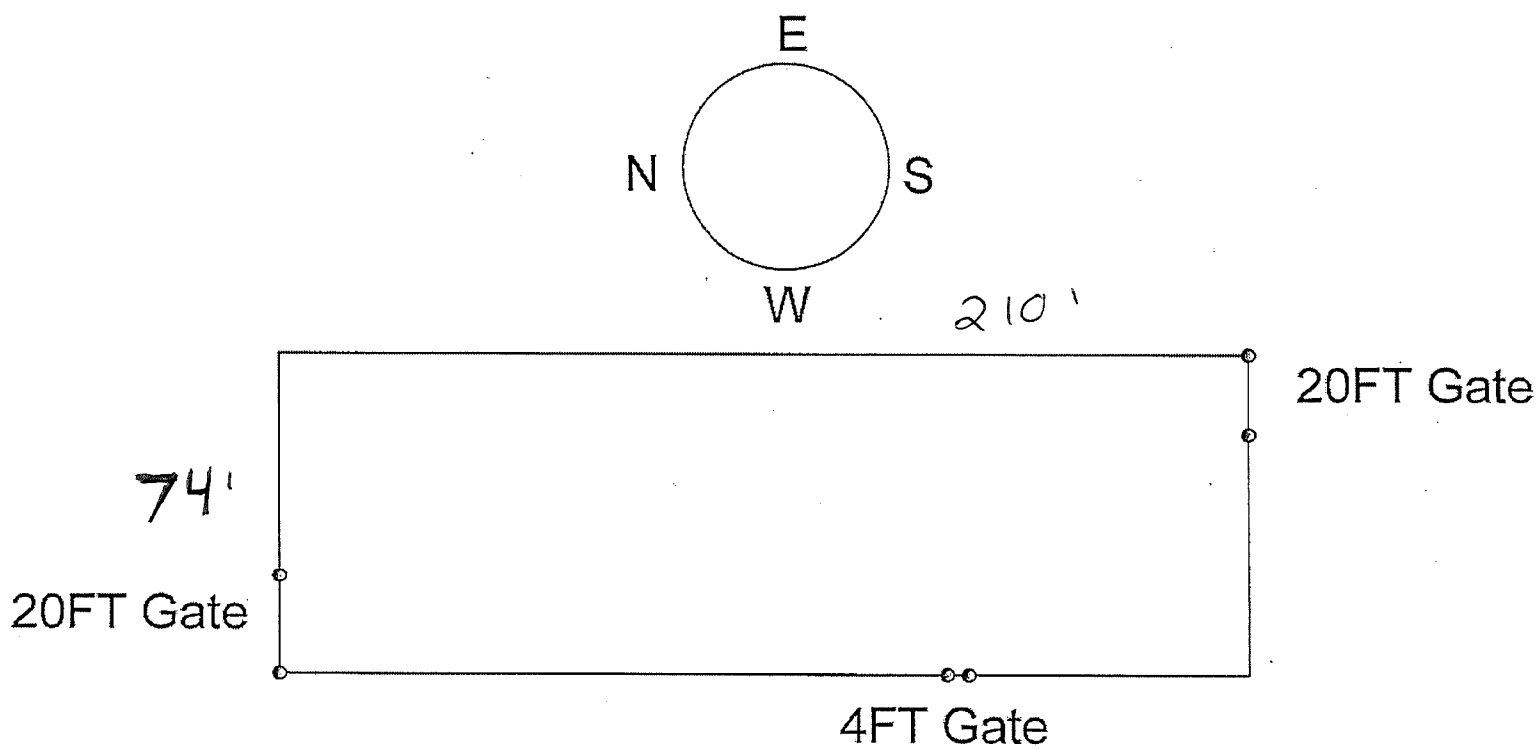
E
N
S
W
210'
20FT Gate
74'
20FT Gate
4FT Gate